До
кмет А. Аджс
12.03.25 г.

Входящ № 454/12.03.25

[redacted]

ДО
КМЕТА НА
ОБЩИНА ЦАР КАЛОЯН
ОБЛАСТ РАЗГРАД

З А Я В Л Е Н И Е

от „Бокс Ной" ООД
(трите имена на заявителя)


ЕГН/ЛНЧ.....БУЛСТАТ 206892501
(за ЕТ, юридически лица)

адрес:
гр.(с.) София, ул. Любя Величкова № 7 община.....
област.....
телефон [redacted]
e-mail Jordan.Nikolov@boxnow.bg

Господин Кмете,
Моля да ми разрешите да закупя имот № 77308.504.9034 (парцел идентър)
Намиращ
се в землището/регулация на гр./с. Цар Калоян Община Цар Калоян
За поставяне на кутия за пратки / пощенски
с размери 540/0.80/220 см.
машината, ще се зарежда със сухари панеи.

дата 12.03.2025г.

ЗАЯВИТЕЛ: [redacted]
(подпис)

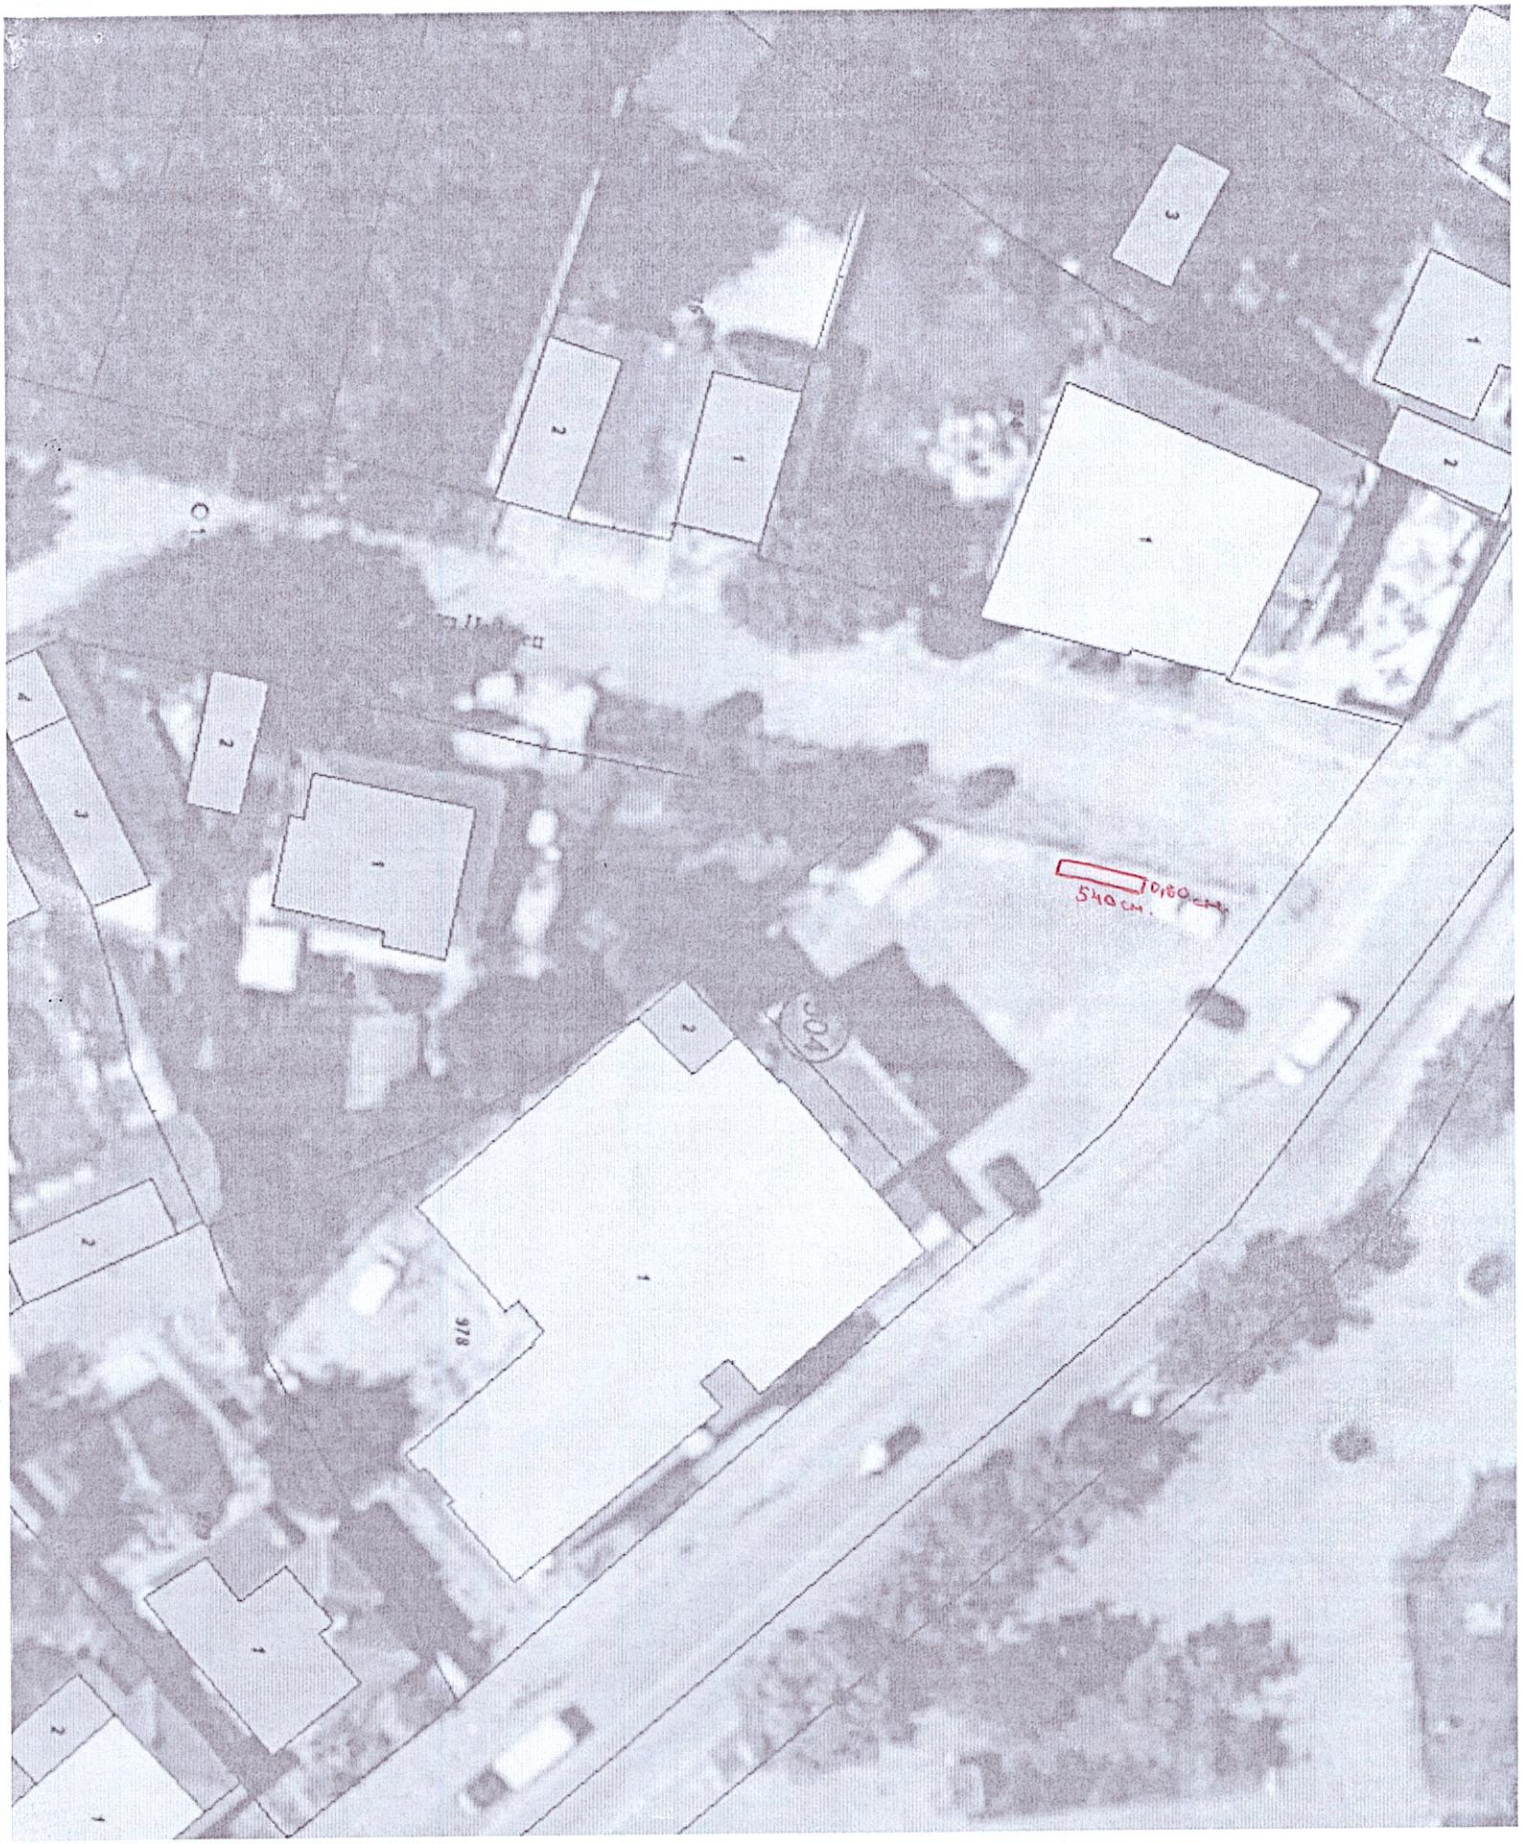
540 CM.

АГЕНЦИЯ ПО ГЕОДЕЗИЯ, КАРТОГРАФИЯ И КАДАСТЪР

София 1618, кв.Павлово, ул.Мусала №1
тел.:02/955 45 40, факс: 02/955 53 33
ACAD@CADASTRE.BG • WWW.CADASTRE.BG

СКИЦА НА ПОЗЕМЛЕН ИМОТ

№15-499333-26.03.2025 г.

Гидж: [redacted]
/ гр. Цар Калоян /
26.03.2025 г.

Поземлен имот с идентификатор **77308.504.9034**

По кадастралната карта и кадастралните регистри на гр. **Цар Калоян**, общ. **Цар Калоян**, обл. **Разград**, одобрени със **Заповед №РД-18-19/23.03.2016 г. на ИЗПЪЛНИТЕЛЕН ДИРЕКТОР НА АГКК**

Последно изменение на кадастралната карта и кадастралните регистри, засягащо поземления имот: **няма извършено изменение на КККР със заповед**

Адрес на поземления имот: **гр. Цар Калоян, п.к. 7280, ул. Царевец**

Площ: **9611 кв.м**

Трайно предназначение на територията: **Урбанизирана**


Начин на трайно ползване: **За второстепенна улица**

Предишен идентификатор: **няма**

Номер от предходен план: **няма**

Схема за поставяне на преместваем обект - пункт за кулинарски изделия, на осн. чл. 56, ал. 1 от ЗУТ и т. 3 от Наредба №: 18 на ОбС - Цар Калоян.

Кадастрална координатна система 2005

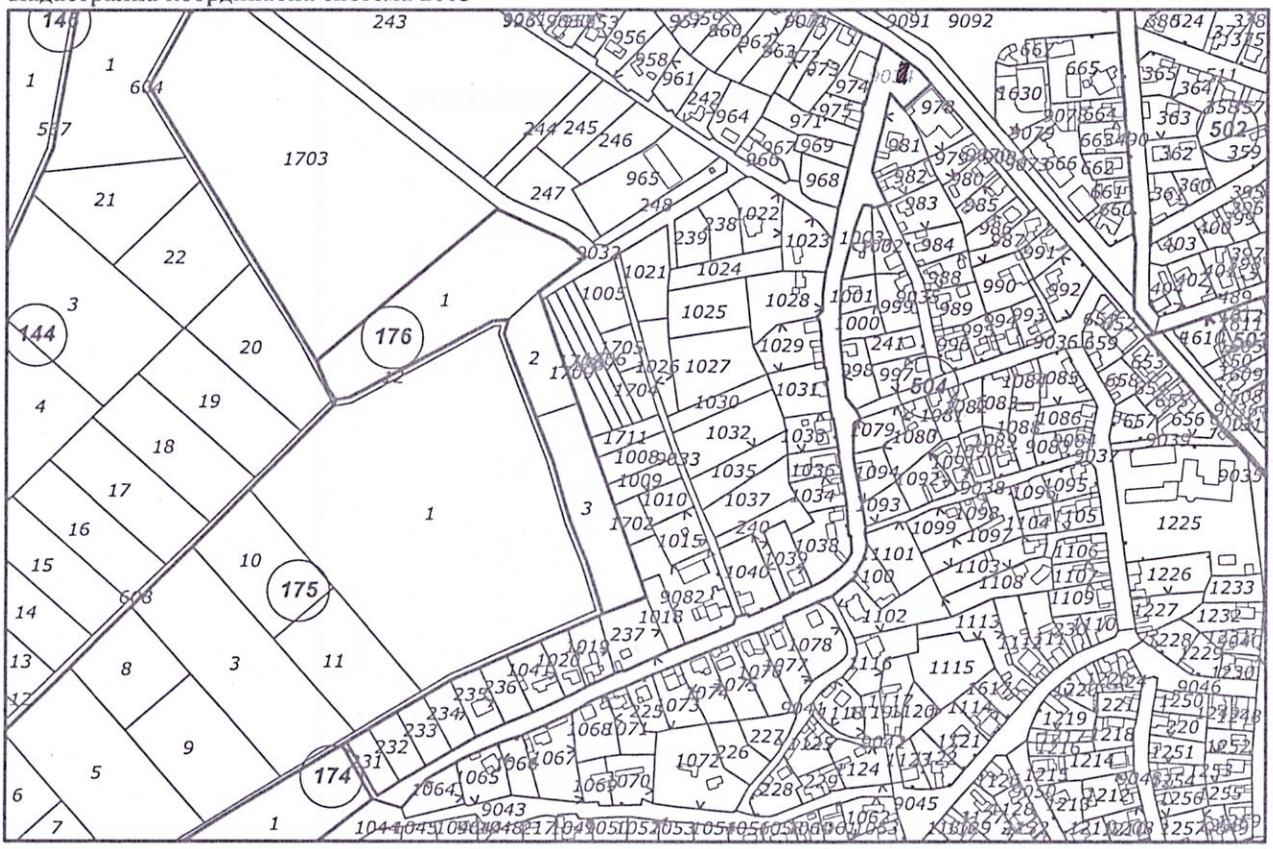

М 1 : 5000

Съседи: **77308.174.1, 77308.175.12, 77308.504.1020, 77308.504.1018, 77308.504.1019, 77308.504.1041, 77308.504.1064, 77308.504.1065, 77308.504.1066, 77308.504.1067,**

ВЯРНО С ЕЛЕКТРОННО ПОДПИСАНИЯ ОРИГИНАЛ
Име и фамилия: Мелъ Хаджиколев
Дата: 26.03.2025 г. Подпис: [redacted]

АГЕНЦИЯ ПО ГЕОДЕЗИЯ, КАРТОГРАФИЯ И КАДАСТЪР * СЛУЖБА РЕГИОН 6

Скица №15-499333-26.03.2025 г.,
издадена въз основа на
Заявление №01-240421-26.03.2025 г.
Код за достъп: **779cad36f8b4**

ул.Царевец
Царевец
Освобождение
пл. Демокрация
пл. Демокрация
969
975
973
974
978
981
504
5,40m
0,80m
120

София 1618, кв.Павлово, ул.Мусала №1
тел.:02/955 45 40, факс: 02/955 53 33
ACAD@CADASTRE.BG • WWW.CADASTRE.BG

77308.504.1068, 77308.504.1071, 77308.504.1073, 77308.504.1074, 77308.504.1075, 77308.504.1076, 77308.504.1077, 77308.504.1078, 77308.504.225, 77308.504.231, 77308.504.232, 77308.504.233, 77308.504.234, 77308.504.235, 77308.504.236, 77308.504.237, 77308.504.9001, 77308.504.9031, 77308.504.9033, 77308.504.9041, 77308.504.9071, 77308.504.968, 77308.504.969, 77308.504.974, 77308.504.982, 77308.504.983, 77308.504.9082, 77308.504.1000, 77308.504.1001, 77308.504.1002, 77308.504.1003, 77308.504.1023, 77308.504.1028, 77308.504.1029, 77308.504.1031, 77308.504.1033, 77308.504.1034, 77308.504.1036, 77308.504.1038, 77308.504.1039, 77308.504.1040, 77308.504.1079, 77308.504.1093, 77308.504.1094, 77308.504.1100, 77308.504.1101, 77308.504.1102, 77308.504.240, 77308.504.9035, 77308.504.9036, 77308.504.9038, 77308.504.971, 77308.504.975, 77308.504.978, 77308.504.981, 77308.504.998, 77308.504.9043

Собственици по данни от КРНИ:

000505981, ОБЩИНА ЦАР КАЛОЯН

Няма данни за идеалните части

Няма документ за собственост от 0000г.

Носители на вещни и други права по данни от КРНИ:

Няма данни

Имотът попада в следните зони на ограничение: **няма данни**

Скица №15-499333-26.03.2025 г.,
издадена въз основа на
Заявление №01-240421-26.03.2025 г.
Код за достъп: 779cad36f8b4

CN=eng. Milen Dimiev
C=BG
O=Geodesy Cartography and Cadastre Agency
E=acad@cadastre.bg
26.03.2025 10:36:01